

RELAÇÃO DE RUA A SER PAVIMENTADA	
NOME DA RUA	ÁREA m²
RUA JOÃO MARÇAL DE MELO	3.166,47m²
RUA DO CONTORNO	724.73m²
RUA JOQUIM MURTINHO	674.53m²
RUA BELA VISTA	613.53m²
ÁREA TOTAL:	5179,26M²

OBS:

INFORMAÇÃO DAS COORDENADAS GEOGRÁFICAS
COORDENADAS UTM SAD 69
LATITUDE 20°22'23.24"S LONGITUDE 45°39'38.78"O
ART. nº

CROQUI DE LOCALIZAÇÃO / SITUAÇÃO

VISTO PREFEITO

MARCO AURÉLIO GOMES RABELO - PREFEITO MUNICIPAL

PREFEITURA MUNICIPAL DE PAINS

BAIRRO CENTRO - PAINS/MG

RT

ESCALA

INDICADA

PRANCHA

FORMATO


A1

DESENHO:

CHRISTIAN CARLOS DA SILVA TEIXEIRA- CREA MG 253.248

DESENHO:
CHRISTIAN TEIXEIRA

SEÇÃO TRANSVERSAL

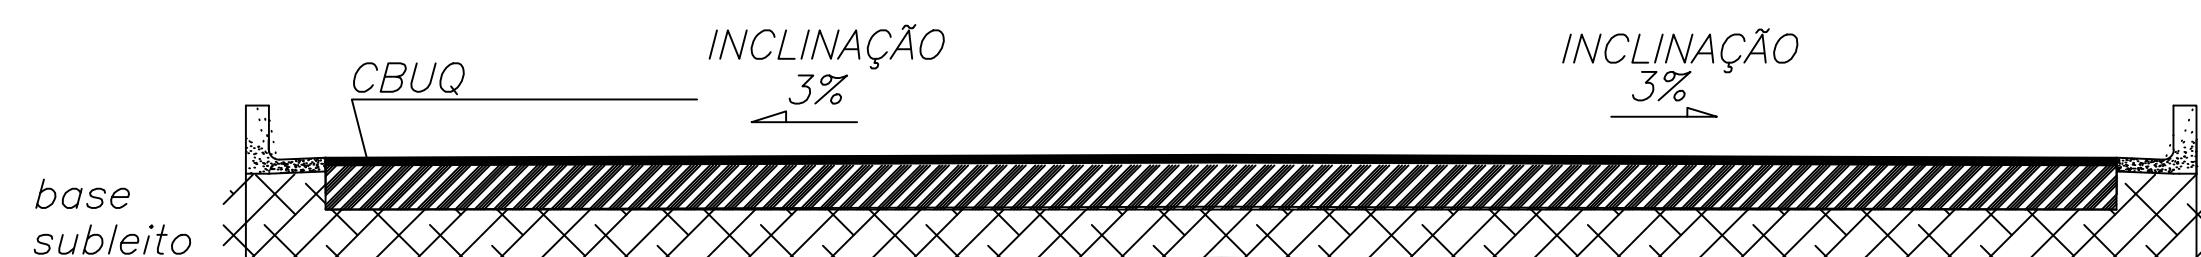

 m (variavel)

SEÇÃO TRANSVERSAL

RECAPEAMENTO EM CONCRETO USINADO QUENTE (CBUQ)

ESCALA 1 / 1000
BAIRRO CENTRO

 SUB-LEITO, REGULARIZADO E COMPACTADO

 BASE EM PARALELEPIPEDO

PAVIMENTAÇÃO CONCRETO USINADO A QUENTE (CBUQ)